



ΕΦΗΜΕΡΙΣ ΤΗΣ ΚΥΒΕΡΝΗΣΕΩΣ
ΤΗΣ ΕΛΛΗΝΙΚΗΣ ΔΗΜΟΚΡΑΤΙΑΣ

ΑΘΗΝΑ: 27 ΟΚΤΩΒΡΙΟΥ 1982 | ΤΕΥΧΟΣ ΤΕΤΑΡΤΟ | ΑΡΙΘΜΟΣ ΦΥΛΛΟΥ 526

ΠΕΡΙΕΧΟΜΕΝΑ

ΑΠΑΛΛΟΤΡΙΩΣΕΙΣ
ΑΠΟΦΑΣΕΙΣ

ΠΟΛΕΟΔΟΜΙΑ
ΑΠΟΦΑΣΕΙΣ

ΑΠΑΛΛΟΤΡΙΩΣΕΙΣ
ΑΠΟΦΑΣΕΙΣ

Άριθ. Ζ/1084 (1)

Κήρυξη ώς άναδασωτέας δημόσιας δασικής εκτάσεως 4,637 στρεμμάτων, στή θέση Πετεμεζόχωμα περιφέρειας Κοινότητας Άετοϋ, Ν. Εύβοίας.

Ο ΝΟΜΑΡΧΗΣ ΕΥΒΟΙΑΣ

Έχοντας υπόψη:

1. Τό άρθρο 117 παρ. 3 του Συντάγματος της Ελλάδος.
2. Τίς διατάξεις του Ν. 998/1979 «περί Προστασίας Δασών κλπ.», ήτοι: α) του άρθρου 41 παρ. 1 καί β) του άρθρου 38 παρ. 1.
3. Τίς περί Διοικητικής Άποκεντρώσεως διατάξεις.
4. Τίς διαταγές του Υπουργείου Γεωργίας: α) 160417/1180/8.7.80 καί β) 182447/24.9.80.
5. Τήν 1293/23.3.82 αναφορά του Δασαρχείου Άλιβερίου περί κηρύξεως ώς άναδασωτέας της αναφερόμενης εκτάσεως πού εκχερσώθηκε, αποφασίζουμε:

Κηρύσσουμε ώς άναδασωτέα, μέ σκοπό τή διατήρηση του χαρακτήρα του δάσους καί τήν προστασία καί άνάπτυξη της δασικής βλαστήσεως, τήν δημόσια δασική έκταση των 4,637 στρεμμάτων, πού βρίσκεται στή θέση Πετεμεζόχωμα περιφέρειας Κοινότητας Άετοϋ, Ν. Εύβοίας καί πού προσδιορίζεται μέ τά στοιχεία: Α, Β, Γ, Δ, Α, όπως φαίνονται στό συνημμένο τοπογραφικό διάγραμμα, τό όποίο αποτελεί αναπόσπαστο μέρος της αποφάσεως αυτής καί έχει όρια:

Άνατολικά: Δημόσια (διεκδικούμενη) δασική έκταση.
Δυτικά: Δημόσια (διεκδικούμενη) δασική έκταση.
Βόρεια: Άγροτικός δρόμος.
Νότια: Άγροτικός δρόμος.


Ή απόφαση αυτή νά δημοσιευθεί στήν Έφημερίδα Κυβερνήσεως.

Χαλκίδα, 13 Άπριλίου 1982
Ό Νομάρχης
ΕΥΤΥΧΗΣ ΚΟΝΤΟΜΑΡΗΣ

ΣΧΕΔΙΑΓΡΑΜΜΑ

ἐκχερσωθείσης δημοσίας δασικῆς ἐκτάσεως στή θέση "Περιμεζόχωμα" πέριξ, Κοινότητος Ἀετοῦ ὑπό τῆς Ὄλγας συζ. Ἐμμ. Ἐμμανουηλίδου κατοίκου Ἀθηνῶν.-
Ἐμβαδόν: 4,637 στρ. Στοιχεῖα: ΑΒΓΔΕΑ

ΚΛΙΜΑΞ 1/1000

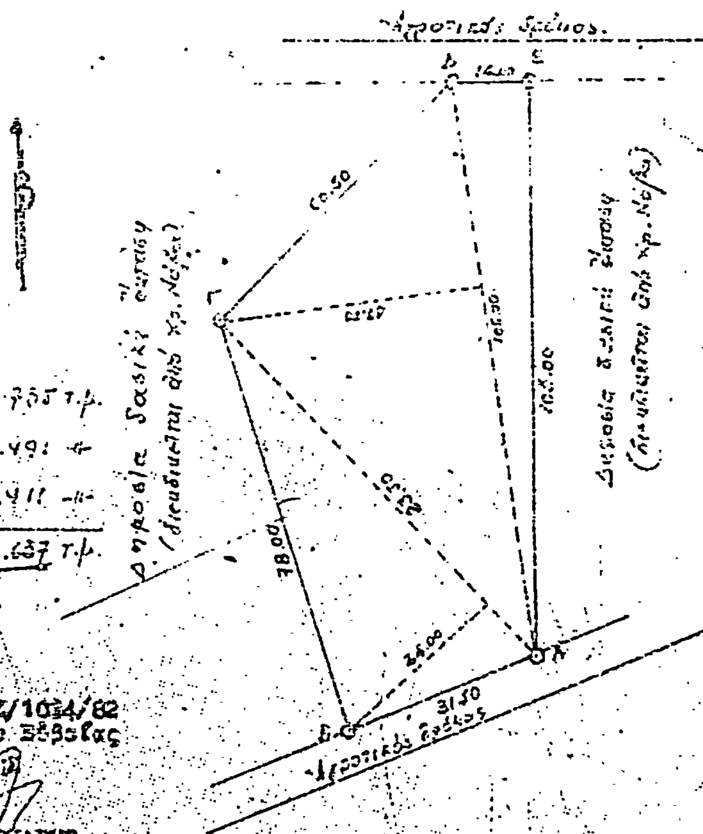

1) (Α.δ ε) = $\frac{105 \times 14}{2}$ = 735 τ.μ.
2) (δ Γ Α) = $\frac{106 \times 47}{2}$ = 2.491 -»-
3) (Γ β Α) = $\frac{83 \times 34}{2}$ = 1.411 -»-
Ἐμβ (ΑΒΓΔΕΑ) = 4.637 τ.μ.

ΘΕΩΡΗΘΗΚΕ
Σύμφωνα μέ τήν Σ/1034/82
ἔκθεση Νομάρχου Εὐβοίας
Ο ΝΟΜΑΡΧΗΣ
[illegible]

ΘΕΩΡΗΘΗΚΕ
Κύμη 22-3-1982
Ὁ Δασάρχης Ἀλιβερίου
Ἐλευθέριος Παπαλόπουλος
Δασολόγος μέ 5ο βαθμό

Κάρυστος 11 Φεβρ. 1982
Ο Συντάξας
Αναστάσιος Ε. [illegible]
Τεχνολόγος Δασοπονίας

'Αριθ. 801 (2)

Κήρυξη ὡς ἀναδασωτέας ἐκτάσεως 4,473 στρεμμάτων στὴ θέση «Μπίστα» τῆς Κοινότητας Συβότων τοῦ Νομοῦ Θεσπρωτίας.

Ο ΝΟΜΑΡΧΗΣ ΘΕΣΠΡΩΤΙΑΣ

Ἔχοντας ὑπόψη:

1. Τὶς περὶ διοικητικῆς ἀποκεντρώσεως διατάξεις.
2. Τὶς διατάξεις τοῦ ἄρθρου 117 παρ. 3 τοῦ Συντάγματος.
3. Τὶς διατάξεις τοῦ Ν. 998/1979 «περὶ προστασίας τῶν δασῶν καὶ τῶν δασικῶν ἐν γένει ἐκτάσεων τῆς Χώρας» καὶ συγκεκριμένα: α) Τοῦ ἄρθρου 41 παρ. 1, β) τοῦ ἄρθρου 38 παρ. 1.
4. Τὶς διαταγὲς τοῦ Ὑπουργείου Γεωργίας: α) 160417/1180/8.7.80, β) 182447/3049/24.9.80.
5. Τὴν ἀπὸ 6.4.82 πρόταση τοῦ Διευθυντοῦ Δασῶν Θεσπρωτίας «περὶ κηρύξεως ἀναδασωτέας τῆς ἀναφερομένης στὸ θέμα ἐκτάσεως», ἀποφασίζουμε:

Κηρύσσουμε ἀναδασωτέα, μὲ σκοπὸ τὴν ἐπαναδημιουργία διὰ φυσικῆς ἀναγεννήσεως, τῆς δασικῆς βλαστήσεως, ποὺ ἀποψιλώθηκε ἀπὸ τὸ μήνα Ἀπρίλιο μέχρι Νοέμβριο 1981, τὸ ἰδιωτικὸ δάσος, τμῆμα τοῦ κληροτεμαχίου 1738, ἐμβαδοῦ 4,473 στρεμμάτων ποὺ βρίσκεται στὴ θέση «Μπίστα» τῆς Κοινότητας Συβότων καὶ προσδιορίζεται ἀπὸ τὰ στοιχεῖα Α, Β, Γ, Δ, Α, ὅπως φαίνονται στὸ συνημμένο διάγραμμα, τὸ ὁποῖο ἀποτελεῖ ἀναπόσπαστο μέρος τῆς ἀποφάσεως αὐτῆς καὶ ἔχει ὅρια.

Ἀνατολικά: Ἀγροτικὸ δρόμο.
Δυτικά: Ἰδιοκτησία Κουλούρη (κληροτεμάχιο 1731).
Βόρεια: Ἰδιοκτησία Ἰωσὴφ Βαγγελὴ (κληροτεμάχιο 1738).
Νότια: Ἰδιοκτησία Γεωργίου Ντρίτσου (κληροτεμάχιο 1732).

Ἡ ἀπόφαση αὐτὴ νὰ δημοσιευθεῖ στὴν Ἐφημερίδα τῆς Κυβερνήσεως.

Ἡγουμενίτσα, 6 Ἀπριλίου 1982

Ὁ Νομάρχης
ΠΕΤΡΟΣ ΡΙΖΟΣ

ΤΟΠΟΓΡΑΦΙΚΟ ΔΙΑΓΡΑΜΜΑ

Ἀποκατάστασις ... κατὰ ... μέτος ... 1738 ἐμβαδοῦ ... στρεμμάτων ... Κλίμακα 1:1000

Ἀπόσπασμα χάρτου ... τοῦ φύλλου χάρτου στὸ ὁποῖο σημειώνεται ἡ ... ἐμβαδοῦ ... στρεμ. ... περιοχῆς Ξυλόκαστρου.

Α Β

Ἠκουμενίτσα 20-3-1982

Ἠγουμενίτσα 6-4-1982 Ὁ Νομάρχης ΠΕΤΡΟΣ ΡΙΖΟΣ

ΘΕΩΡΗΘΗΚΕ Ἠγουμενίτσα 6-4-1982 ... Δασῶν

Ἀριθ. 801 (3)

Κήρυξη ὡς ἀναδασωτέας δημόσιας δασικῆς ἐκτάσεως τεσσάρων στρεμμάτων καὶ ἑπτακοσίων ὀγδόντα πέντε (4,785) τ. μέτρων στὴ θέση «Ξηρόκαμπος» τῆς Κοινότητας Ἐλάφου Ἀγιᾶς Νομοῦ Λαρίσης (τέσσερα τεμάχια Α' Β' Γ' καὶ Δ').

Ο ΝΟΜΑΡΧΗΣ ΛΑΡΙΣΗΣ

Ἔχοντας ὑπόψη:

1. Τὶς διατάξεις τῆς παρ. 3 τοῦ ἄρθρου 117 τοῦ Συντάγματος τοῦ 1985.
2. Τὶς περὶ διοικητικῆς ἀποκεντρώσεως διατάξεις.
3. Τὶς διατάξεις τοῦ Ν. 998/79 «περὶ προστασίας τῶν δασῶν καὶ τῶν δασικῶν ἐν γένει ἐκτάσεων τῆς Χώρας» καὶ συγκεκριμένα: α) Τοῦ ἄρθρου 41 παράγρ. 1 καὶ β) τοῦ ἄρθρου 38 παράγρ. 1.
4. Τὶς διαταγὲς τοῦ Ὑπουργείου Γεωργίας: α) Ἀριθ. 60417/1180/8.7.80, β) ἀριθ. 182447/3049/24.9.80.
5. Τὴν ἀριθ. 3154 π.έ./30.1.82 πρόταση τοῦ Δασαρχείου Ἀγιᾶς, περὶ κηρύξεως ὡς ἀναδασωτέας τῆς ἀναφερομένης στὸ θέμα ἐκτάσεως.
6. Τὸ ἀριθ. 1013/15.3.82 ἔγγραφο τοῦ Ἐθνικοῦ Τυπογραφείου, ἀποφασίζουμε:

Κηρύσσουμε ὡς ἀναδασωτέα, μὲ σκοπὸ τὴ διατήρηση τοῦ χαρακτήρα τῆς δασικῆς ἐκτάσεως, ποὺ παράνομα ἐκχερσώθηκε, δημόσια δασικὴ ἔκταση τεσσάρων στρεμμάτων καὶ ἑπτακοσίων ὀγδόντα πέντε (4,785) τετραγ. μέτρων ποὺ βρίσκεται τὴ θέση «Ξηρόκαμπος» περιφερείας τῆς Κοινότητας Ἐλάφου Ἀγιᾶς Ν. Λαρίσης καὶ προσδιορίζεται ἀπὸ τὰ στοιχεῖα Αο τεμάχιο ΑΒΓΔΕΖ. Βο τεμάχιο ΑΒΓΔ. Γο τεμάχιο ΑΒΓΔΕΖ καὶ Δο τεμάχιο ΑΒΓΔ. ὅπως φαίνονται στὸ συνημμένο διάγραμμα. τὸ ὁποῖο ἀποτελεῖ ἀναπόσπαστο μέρος τῆς ἀποφάσεως αὐτῆς καὶ ἔχει ὅρια:

Αο τεμάχιο.
Ἀνατολικά: Μὲ δημόσια δασικὴ ἔκταση.
Δυτικά: Μὲ δημόσια δασικὴ ἔκταση.
Βόρεια: Μὲ ἀμυγδαλεώνα Δημητρίου Κοσμᾶ
Νότια: Μὲ δημόσια δασικὴ ἔκταση.

Βο τεμάχιο.
Ἀνατολικά: Μὲ ἀμυγδαλεώνα Δημ. Κοσμᾶ.
Δυτικά: Μὲ δημόσια δασικὴ ἔκταση.
Βόρεια: Ὁμοίως.
Νότια: Ὁμοίως.

Γο τεμάχιο.
Ἀνατολικά: Μὲ ἀμυγδαλεώνα Δημ. Κοσμᾶ.
Δυτικά: Μὲ δημόσια δασικὴ ἔκταση.
Βόρεια: Ὁμοίως.
Νότια: Ὁμοίως.


Δο τεμάχιο.
Ἀνατολικά: Μὲ δημόσια δασικὴ ἔκταση.
Δυτικά: Ὁμοίως.
Βόρεια: Ὁμοίως.
Νότια: Μὲ ἀμυγδαλεώνα Δημ. Κοσμᾶ.

Ἡ βλάστηση θὰ ἀποκατασταθεῖ μὲ φυσικὴ ἀναγέννηση (παρ. 1 ἄρθρο 38 Ν. 998/79).

Ἡ ἀπόφαση αὐτὴ νὰ δημοσιευθεῖ στὴν Ἐφημερίδα τῆς Κυβερνήσεως.

Λάρισα, 15 Ἀπριλίου 1982

Ὁ Νομάρχης
ΑΠΟΣΤ. ΒΛΑΣΙΑΔΗΣ

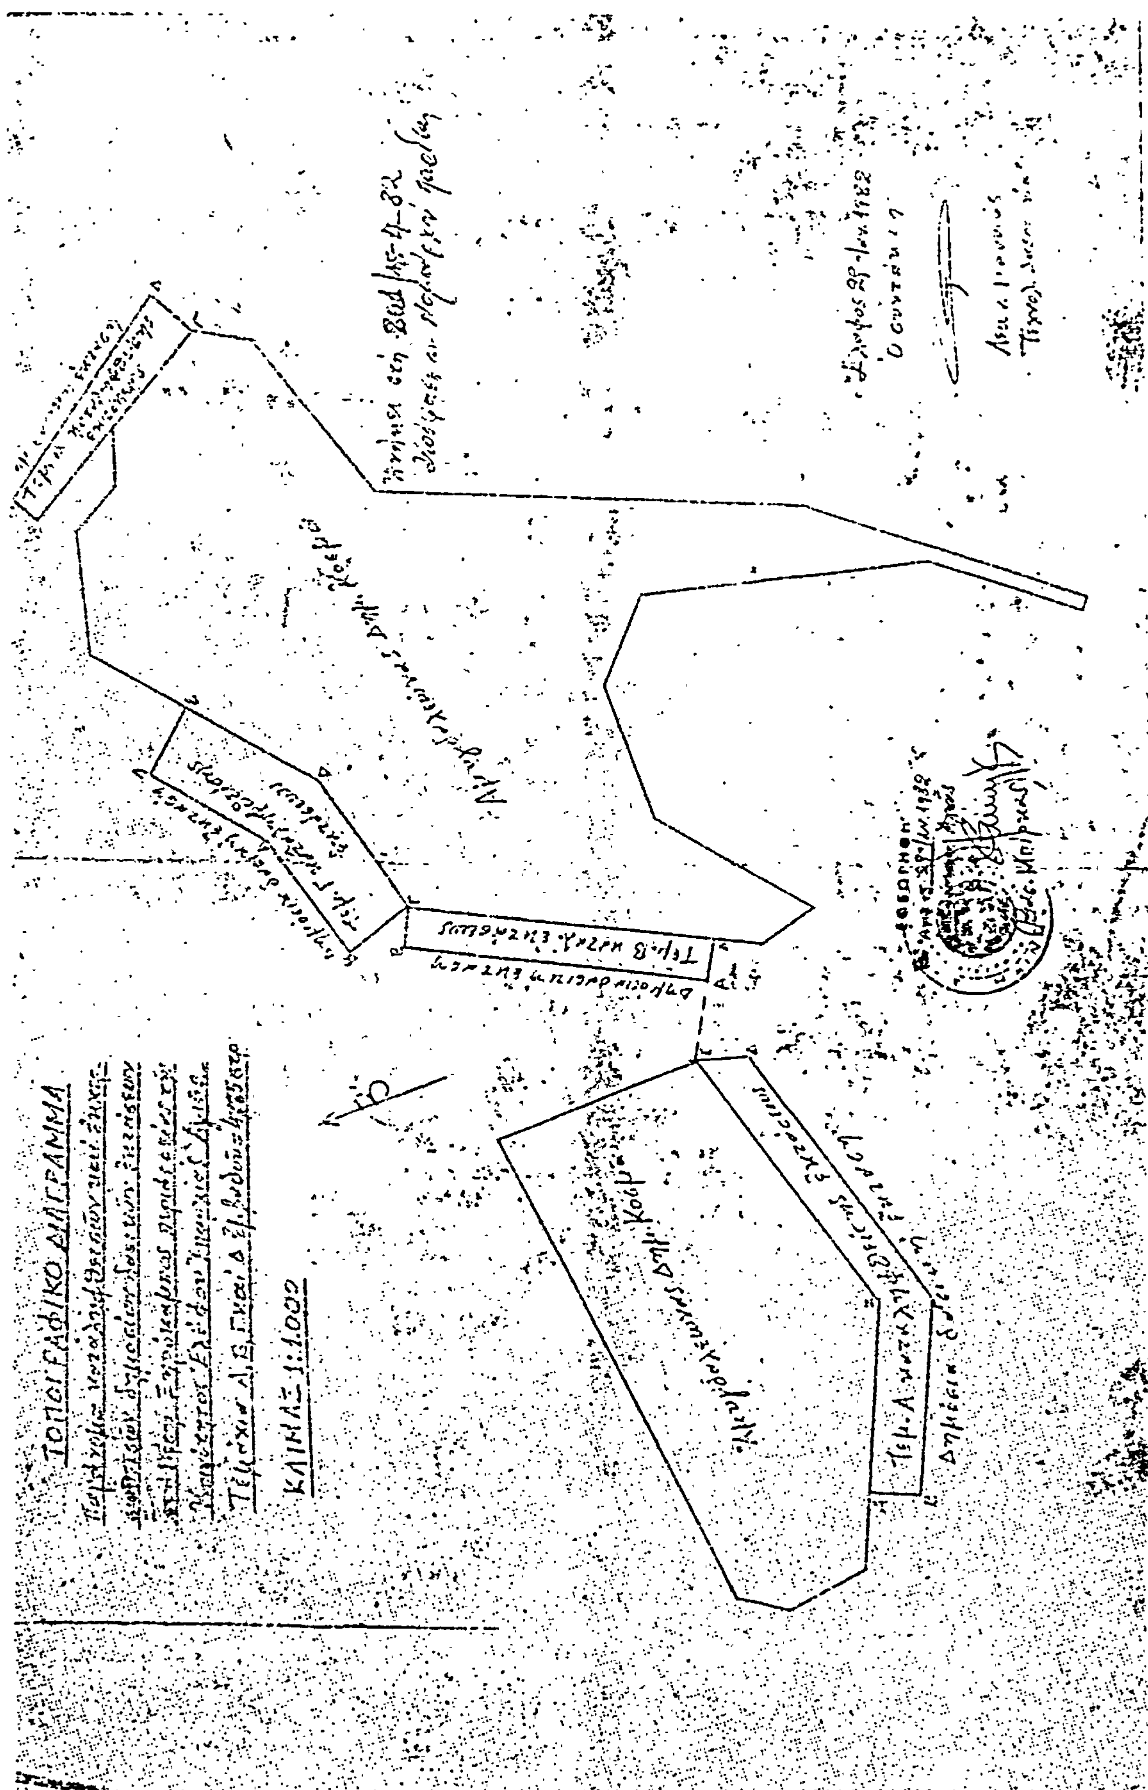
ΤΟΠΟΓΡΑΦΙΚΟ ΔΙΑΓΡΑΜΜΑ
ΚΛΙΜΑΞ 1:1000

Ἀριθ. 486 (4)

Κήρυξη ὡς ἀναδασωτέας ἐκτάσεως 8,750 στρεμμάτων στή θέση "Ἅγιος Γεώργιος τῆς Κοινότητας Σούρπης τοῦ Νομοῦ Μαγνησίας.

Ο ΝΟΜΑΡΧΗΣ ΜΑΓΝΗΣΙΑΣ

Ἔχοντας ὑπόψη:

1. Τίς περί διοικητικῆς ἀποκεντρώσεως διατάξεις.

2. Τίς διατάξεις τοῦ Ν. 998/79 «περί προστασίας τῶν δασῶν καί τῶν δασικῶν ἐν γένει ἐκτάσεων τῆς Χώρας» καί συγκεκριμένα: α) Τοῦ ἄρθρου 41 παρ. 1, β) τοῦ ἄρθρου 38 παρ. 1, γ) τοῦ ἄρθρου 117 παρ. 3 τοῦ Συντάγματος.

3. Τίς διαταγές τοῦ Ὑπουργείου Γεωργίας: α) 160417/1180/8.7.80. β) 182447/3049/24.9.80.

4. Τήν 355/19.2.82 πρόταση τοῦ Δασαρχείου Ἁλμυροῦ «περί κηρύξεως ἀναδασωτέας τῆς ἀναφερομένης στό θέμα ἐκτάσεως».

5. Τή 220/13.1.81 ἀπόφαση τοῦ Νομάρχη, μέ τήν ὁποία μᾶς ἀνέθεσε τήν ἐξουσία νά ὑπογράφουμε τίς ἀποφάσεις κηρύξεως τῶν ἐκτάσεων ὡς ἀναδασωτέων, ἀποφασίζουμε:

Κηρύσσουμε ἀναδασωτέα, μέ σκοπό τή διατήρηση τοῦ χαρακτήρα της ὡς δασικῆς ἐκτάσεως καί τήν ἀποκατάσταση τῆς ἐλαστήσεως μέ φυσική ἀναγέννηση, τή δημόσια ἔκταση ὀκτώ στρεμμάτων καί ἑπτακοσίων πενήντα τετραγωνικῶν μέτρων (8.750) πού βρίσκεται στή θέση "Ἅγιος Γεώργιος" τῆς Κοινότητας Σούρπης καί προσδιορίζεται ἀπό τά στοιχεῖα Α, Β, Γ, Δ, Α, ὅπως φαίνονται στό συνημμένο διάγραμμα, τό ὁποῖο ἀποτελεῖ ἀναπόσπαστο μέρος τῆς ἀποφάσεως αὐτῆς καί ἔχει ὅρια:

Ἀνατολικά: Μέ ἐπαρχιακό δρόμο Ἁλμυροῦ — Ἀμαλιαπόλεως τρ. μ. 76.

Δυτικά: Μέ ἀνάχωμα ἀποστραγγιστικῆς τάφρου τρ. μ. 76.

Βόρεια: Μέ δημόσια χορτολιβαδική ἔκταση ἐπί μήκους 120 μ.

Νότια: Μέ δημόσια χορτολιβαδική ἔκταση ἐπί μήκους 70 μ. καί ἔκταση γιά τήν ὁποία ἰσχύει τό ὑπ' ἀριθ. 4/1982 Π. Δ. Ἀποβολῆς ἐπί μήκους 45 μ.

Ἡ ἀπόφαση αὐτή νά δημοσιευθεῖ στήν Ἐφημερίδα τῆς Κυβερνήσεως.

Βόλος, 9 Ἀπριλίου 1982

Μέ Ἐντολή Νομάρχη

Ὁ Διευθυντής Δασῶν

ΓΕΩΡΓ. ΤΖΙΟΥΜΑΚΗΣ


Ἀνήκει στὴν ἀριθ. [illegible] ἀπόφαση τοῦ κ. Νομάρχη

ΤΟΠΟΓΡΑΦΙΚΟ ΔΙΑΓΡΑΜΜΑ

καταληφθείσης μὲ καλλιέργεια δημοσίας χορτολιβαδικῆς ἐκτάσεως 8,750 στρεμμάτων στὴ θέση "ΑΓ. ΓΕΩΡΓΙΟΣ" περιοχῆς ΚΟΙΝΟΤΗΤΑΣ ΣΟΥΡΠΗΣ.–


Χάρτης μείζονος περιοχῆς


ΚΛΙΜΑΞ 1:50.000

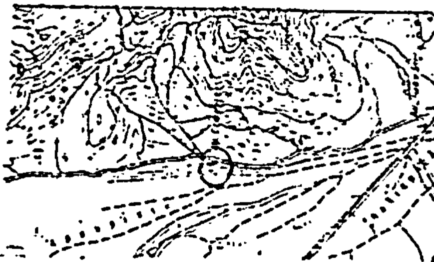

ΥΠΟΜΝΗΜΑ

⊙ Καταληφθεῖσα ἔκταση

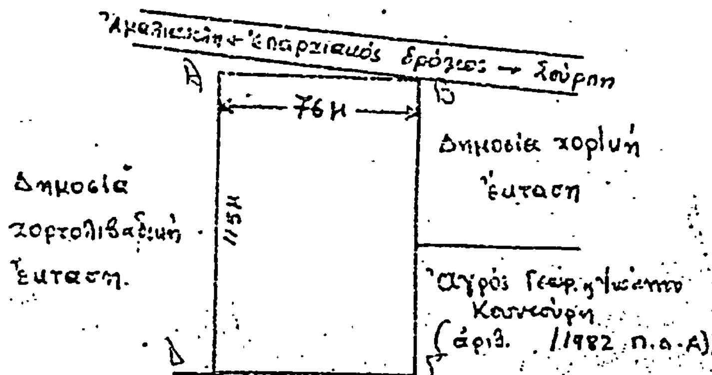

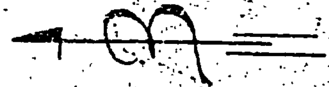

Σούρπη 12 Φεβ. 1982
Ὁ Συντάξας
ΒΑΣ. ΤΣΟΛΑΚΟΣ
Τεχν/γος Δασοπονίας [illegible]

ΕΘΕΩΡΗΘΗ
Ἀλμυρὸς 19 Φεβρ. 1982
Ὁ Δασάρχης Ἀλμυροῦ
ΔΕΛΗΠΟΡΑΝΙΔΗΣ
Δασολόγος 3ου βαθμοῦ

ΕΘΕΩΡΗΘΗ Ε.Ν.
Βόλος 9-[illegible]-82
Ὁ Δ/ντὴς Δασῶν

Ἀριθ. 491α (5)

Κήρυξη ὡς ἀναδασωτέας ἐκτάσεως 24,26 στρεμμάτων στὴ θέση Λειβαδάκια τῆς Κοινότητας Προμυρίου τοῦ Νομοῦ Μαγνησίας.

Ο ΝΟΜΑΡΧΗΣ ΜΑΓΝΗΣΙΑΣ

Ἔχοντας ὑπόψη:

1. Τὶς περὶ διοικητικῆς ἀποκεντρώσεως διατάξεις.

2. Τὶς διατάξεις τοῦ Ν. 998/79 «περὶ προστασίας τῶν δασῶν καὶ τῶν δασικῶν ἐν γένει ἐκτάσεων τῆς Χώρας» καὶ συγκεκριμένα: α) Τοῦ ἄρθρου 41 παρ. 1, β) τοῦ ἄρθρου 38 παρ. 1, γ) τοῦ ἄρθρου 117 παρ. 5 τοῦ Συντάγματος.

3. Τὶς διαταγὲς τοῦ Ὑπουργείου Γεωργίας: α) 160417/1180/8.7.80, β) 182447/3049/24.9.80.

4. Τὴν 451/28.1.82 πρόταση τοῦ Δασαρχείου Βόλου «περὶ κηρύξεως ἀναδασωτέας τῆς ἀναφερομένης στὸ θέμα ἐκτάσεως».

5. Τὴ 220/13.1.81 ἀπόφαση τοῦ Νομάρχη, μὲ τὴν ὁποία μᾶς ἀνέθεσε τὴν ἐξουσία νὰ ὑπογράφουμε τὶς ἀποφάσεις κηρύξεως τῶν ἐκτάσεων ὡς ἀναδασωτέων, ἀποφασίζουμε:

Κηρύσσουμε ἀναδασωτέα, μὲ σκοπὸ τὴ διατήρηση τοῦ χαρακτήρα της ὡς δασικῆς ἐκτάσεως καὶ τὴν ἀποκατάσταση τῆς βλαστήσεως μὲ φυσικὴ ἀναγέννηση, τὴ διακατεχόμενη ἔκταση εἴκοσι τεσσάρων στρεμμάτων καὶ διακοσίων ἑξήντα τετρ. μέτρων (24.260) ποὺ βρίσκεται στὴ θέση Λειβαδάκια τῆς Κοινότητας Προμυρίου καὶ προσδιορίζεται ἀπὸ τὰ στοιχεῖα Α, Β, Γ, Δ, Ε, Α, ὅπως φαίνονται στὸ συνημμένο διάγραμμα, τὸ ὁποῖο ἀποτελεῖ ἀναπόσπαστο μέρος τῆς ἀποφάσεως αὐτῆς καὶ ἔχει ὅρια:

Ἀνατολικά: Μὲ διακατεχόμενο δασοτεμάχιο Δ. Χατζῆ.

Δυτικά: Ρέμα μικρό.

Βόρεια: Ἐπαρχιακὸς δρόμος Προμυρίου—Πλατανιᾶ

Νότια: Διακατεχόμενο δασοτεμάχιο Παπανικολάου—Βούλγαρη καὶ συνέχεια.

Ἡ ἀπόφαση αὐτὴ νὰ δημοσιευθεῖ στὴν Ἐφημερίδα τῆς Κυβερνήσεως.

Βόλος, 9 Ἀπριλίου 1982


Μὲ Ἐντολὴ Νομάρχη

Ὁ Διευθυντὴς Δασῶν


Γ. ΤΖΙΟΥΜΑΚΗΣ

1.- Τοπογραφικό διάγραμμα ἐκτάσεως ... κλίμ. κ.Ε. ......

Περιφ. Περιοχή Κοινότητος Προμυρίου, θέση: Λιβαδάκια,
Έκταση 24,25 στρέμματα.
(Αναφέρεται στην 282/13-4-82 Απόφαση Νομάρχου Μαγνησίας)
Κλίμακα 1:2000

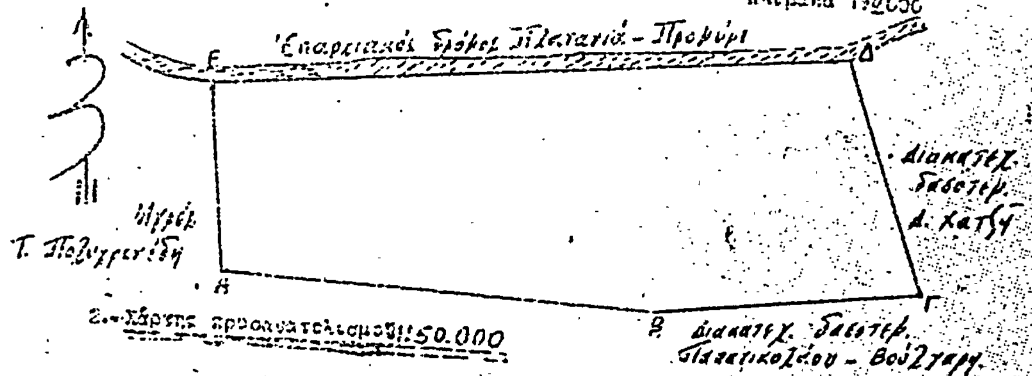

2.- Χάρτης προσανατολισμού 1:50.000

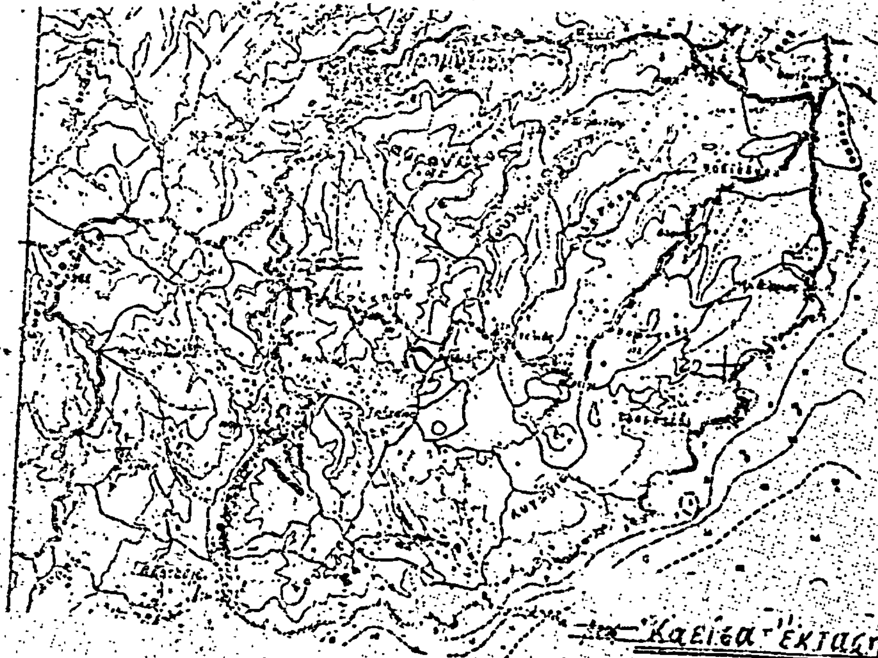

Καείσα Έκταση

Βόλος 29-1-1982
Ο Συντάξας
Τεχν. Δασ/νίας

Θεωρήθηκε
Βόλος 27-1-1982
Ο Δασάρχης Βόλου
ΧΡ. ΑΒΙΤΣΑΣ

Θεωρήθηκε
Βόλος 9-4-1982
Ε.Π.
Ο Δ/ντής Δασών
Γεωργ. Τσιουμάκης

'Αριθ. Γ. 33004/1987 (6)

Κήρυξη ὡς ἀναδασωτέας ἐκτάσεως 51,425 στρεμμάτων στὴ θέση "Αγιος Γεώργιος τῆς Κοινότητας Σούρπης τοῦ Νομοῦ Μαγνησίας.

Ο ΝΟΜΑΡΧΗΣ ΜΑΓΝΗΣΙΑΣ

"Εχοντας ὑπόψη:

1. Τὶς περὶ διοικητικῆς ἀποκεντρώσεως διατάξεις.

2. Τὶς διατάξεις τοῦ Ν. 998/1979 «περὶ προστασίας τῶν δασῶν καὶ τῶν δασικῶν ἐν γένει ἐκτάσεων τῆς Χώρας» καὶ συγκεκριμένα: α) Τοῦ ἄρθρου 41 παρ. 1, β) τοῦ ἄρθρου 38 παρ. 1, γ) τοῦ ἄρθρου 117 παρ. 3 τοῦ Συντάγματος.

3. Τὶς διαταγὲς τοῦ 'Υπουργείου Γεωργίας: α) 160417/1180/8.7.80, β) 182447/3049/24.9.80.

4. Τὴν 354/19.2.82 πρόταση τοῦ Δασαρχείου 'Αλμυροῦ «περὶ κηρύξεως ἀναδασωτέας τῆς ἀναφερομένης στὸ θέμα ἐκτάσεως»

5. Τὴ 220/13.1.81 ἀπόφαση τοῦ Νομάρχη, μὲ τὴν ὁποία μᾶς ἀνέθεσε τὴν ἐξουσία νὰ ὑπογράφουμε τὶς ἀποφάσεις κηρύξεως τῶν ἐκτάσεων ὡς ἀναδασωτέων, ἀποφασίζουμε:

Κηρύσσουμε ἀναδασωτέα, μὲ σκοπὸ τὴ διατήρηση τοῦ χαρακτήρα της ὡς δασικῆς ἐκτάσεως καὶ τὴν ἀποκατάσταση τῆς βλαστήσεως μὲ φυσικὴ ἀναγέννηση, τὴ δημόσια ἔκταση πενήντα ἕνα στρέμματα καὶ τετρακόσια εἴκοσι πέντε τετραγωνικὰ μέτρα (51,425) ποὺ βρίσκεται στὴ θέση "Αγιος Γεώργιος τῆς Κοινότητας Σούρπης καὶ προσδιορίζεται ἀπὸ τὰ στοιχεῖα Α, Β ἕως Ω καὶ 1, 2 ἕως 11, ὅπως φαίνονται στὸ συνημμένο διάγραμμα, τὸ ὁποῖο ἀποτελεῖ ἀναπόσπαστο μέρος τῆς ἀποφάσεως αὐτῆς καὶ ἔχει ὅρια:

'Ανατολικά: Μὲ δημόσιες χορτολιβαδικὲς ἐκτάσεις.

Δυτικά: 'Ομοίως.

Βόρεια: 'Ομοίως.

Νότια: 'Ομοίως.

'Η ἀνωτέρω ἔκταση ἀποτελεῖται ἀπὸ τὰ ἑξῆς τέσσερα τμήματα: 1) Τμῆμα 3α ἴσον 13,800, 2) τμῆμα 3β ἴσον 11.625, 3) τμῆμα 3γ ἴσον 12.125 καὶ 4) τμῆμα 3δ ἴσον 13,875 στρέμματα συνολικοῦ ἐμβαδοῦ 51,426 στρέμματα.

'Η ἀπόφαση αὐτὴ νὰ δημοσιευθεῖ στὴν 'Εφημερίδα τῆς Κυβερνήσεως.

Βόλος, 9 'Απριλίου 1982

Μὲ 'Εντολὴ Νομάρχη
'Ο Διευθυντὴς Δασῶν
ΓΕΩΡΓ. ΤΖΙΟΥΜΑΚΗΣ


Ἀνήκει στὴν ἀπόφαση ... τοῦ κ. Νομάρχου


ΣΧΕΔΙΑΓΡΑΜΜΑ

Δημοσίων δασικῶν ἐκτάσεων (3α, 3β, 3γ =37,750 στρ.) καὶ δημοσίας χορτολιβαδικῆς ἐκτάσεως (3ε =13,875 στρ.) στὴ θ.Θ "Ἅγιος Γεώργιος" περιοχῆς Σούρπης Ἀλμυροῦ ποὺ καταπατήθηκαν (μὲ ἐκχέρσωση καὶ καλλιέργεια) παράνομα.

Κλίμακα 1:5000

Χάρτης εὑρύτερης περιοχῆς
Κλίμακα 1:50.000

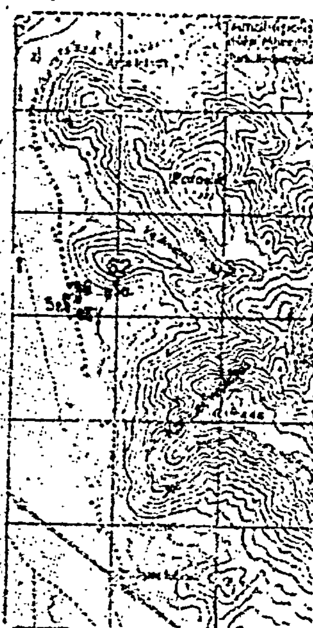

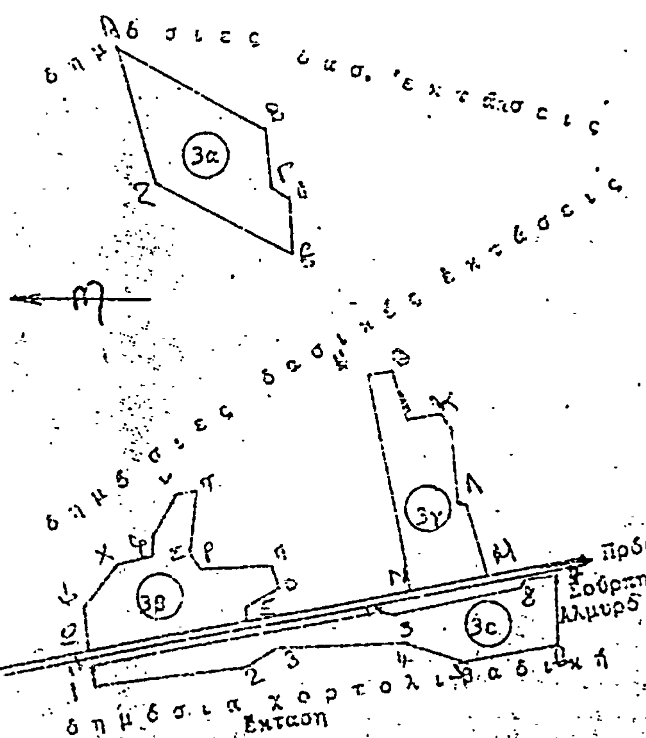

Ἀλμυρός 2-2-1982
Ὁ Συντάξας
Βασίλειος Τσολάκας
Τεχν. Δασοπονίας

ΘΕΩΡΗΘΗΚΕ
Ἁλμυρός 11-2-1982
Ὁ Δασάρχης
Μιχαήλ Δεληπορανίδης
Δασολόγος μὲ 3οΒ.

ΘΕΩΡΗΘΗΚΕ
Βόλος 9-4-1982
Ὁ Δ/ντὴς Δασῶν
Γεώργιος Τσουμάκης
Δασολόγος μὲ 2οΒ.

ΠΟΛΕΟΔΟΜΙΑ

ΑΠΟΦΑΣΕΙΣ

Τροποποίηση τοῦ ρυμοτομικοῦ σχεδίου Ἀθηνῶν

**Ο ΥΠΟΥΡΓΟΣ
ΧΩΡΟΤΑΞΙΑΣ, ΟΙΚΙΣΜΟΥ ΚΑΙ ΠΕΡΙΒΑΛΛΟΝΤΟΣ**

Ἔχοντας ὑπόψη:

1. Τὶς διατάξεις τοῦ Ν.Δ/τος τῆς 17 Ἰουλίου 1923 «περὶ σχεδίων πόλεων κλπ.» ὅπως μεταγενέστερα τροποποιήθηκαν καὶ συμπληρώθηκαν καὶ εἰδικώτερα τὰ ἄρθρα 3 καὶ 70.

2. Τὸ μὲ ἀριθ. 842/80 Π. Δ/γμα «περὶ ἀπλουστεύσεως τῆς διαδικασίας κατὰ τὴν ἔκδοσιν διοικητικῶν τινῶν πράξεων ἀτομικοῦ χαρακτῆρος ἐπὶ ἀντικειμένων ἁρμοδιότητας Ὑπουργοῦ Χωροταξίας Οἰκισμοῦ καὶ Περιβάλλοντος» (ΦΕΚ 208/Α).

3. Τὶς διατάξεις τοῦ Ν. 947/79 «περὶ οἰκιστικῶν περιοχῶν» (ΦΕΚ 169/Α) καὶ εἰδικώτερα τὸ ἄρθρο 62 (παρ. 1).

4. Τὶς διατάξεις τοῦ Ν. 1032/80 «περὶ συστάσεως Ὑπουργείου Χωροταξίας, Οἰκισμοῦ καὶ Περιβάλλοντος» (ΦΕΚ 57/Α) καὶ εἰδικώτερα τὰ ἄρθρα 2, 3 καὶ 7.

5. Τὶς 478/81 καὶ 990/81 πράξεις τοῦ Δημοτικοῦ Συμβουλίου Ἀθηναίων.

6. Τὴν 106/82 γνωμοδότηση τοῦ Συμβουλίου Χωροταξίας Οἰκισμοῦ καὶ Περιβάλλοντος, ἀποφασίζουμε:

α) Ἐγκρίνεται ἡ τροποποίηση τοῦ ρυμοτομικοῦ σχεδίου Ἀθηνῶν α) στὸ οἰκοδομικὸ τετράγωνο ποὺ περικλείεται ἀπὸ τὶς ὁδοὺς Κάδμου -- Λένορμαν Κρέοντος καὶ Ἡρεῦς μὲ τὴν μετατροπὴ τοῦ τμήματός του μὲ τὰ στοιχεῖα ΑΒΓΔΕΖΑ σὲ χῶρο πρασίνου καὶ β) στὸ οἰκοδομικὸ τετράγωνο ποὺ περικλείεται ἀπὸ τὶς ὁδοὺς Ἡρεῦς Κάδμου, Σόλωνος καὶ Κρέοντος μὲ τὴ μετατροπὴ τοῦ τμήματος ποὺ μὲ τὰ στοιχεῖα Η Θ.Ι.Κ.Η. σὲ χῶρο παιδικῆς χαρᾶς ὅπως φαίνεται στὸ θεωρημένο ἀπὸ τὸν Προϊστάμενο τῆς Δ/νσεως Πολεοδομικῶν Ἐφαρμογῶν μὲ τὴ Γ. 33004/82 πράξη του σχετικὸ πρωτότυπο διάγραμμα σὲ κλίμακα 1:2000 καὶ ποὺ συνοπτικό του ἀντίτυπο δημοσιεύεται μὲ τὴν παροῦσα ἀπόφαση.

β) Ἡ ἰσχὺς τῆς ἀποφάσεως αὐτῆς ἀρχίζει ἀπὸ τὴ δημοσίευσή της στὴν Ἐφημερίδα τῆς Κυβερνήσεως.

Ἀθήνα, 29 Ἰουλίου 1982

Ο ΥΠΟΥΡΓΟΣ

ΑΝΤΩΝΙΟΣ ΤΡΙΤΣΗΣ



